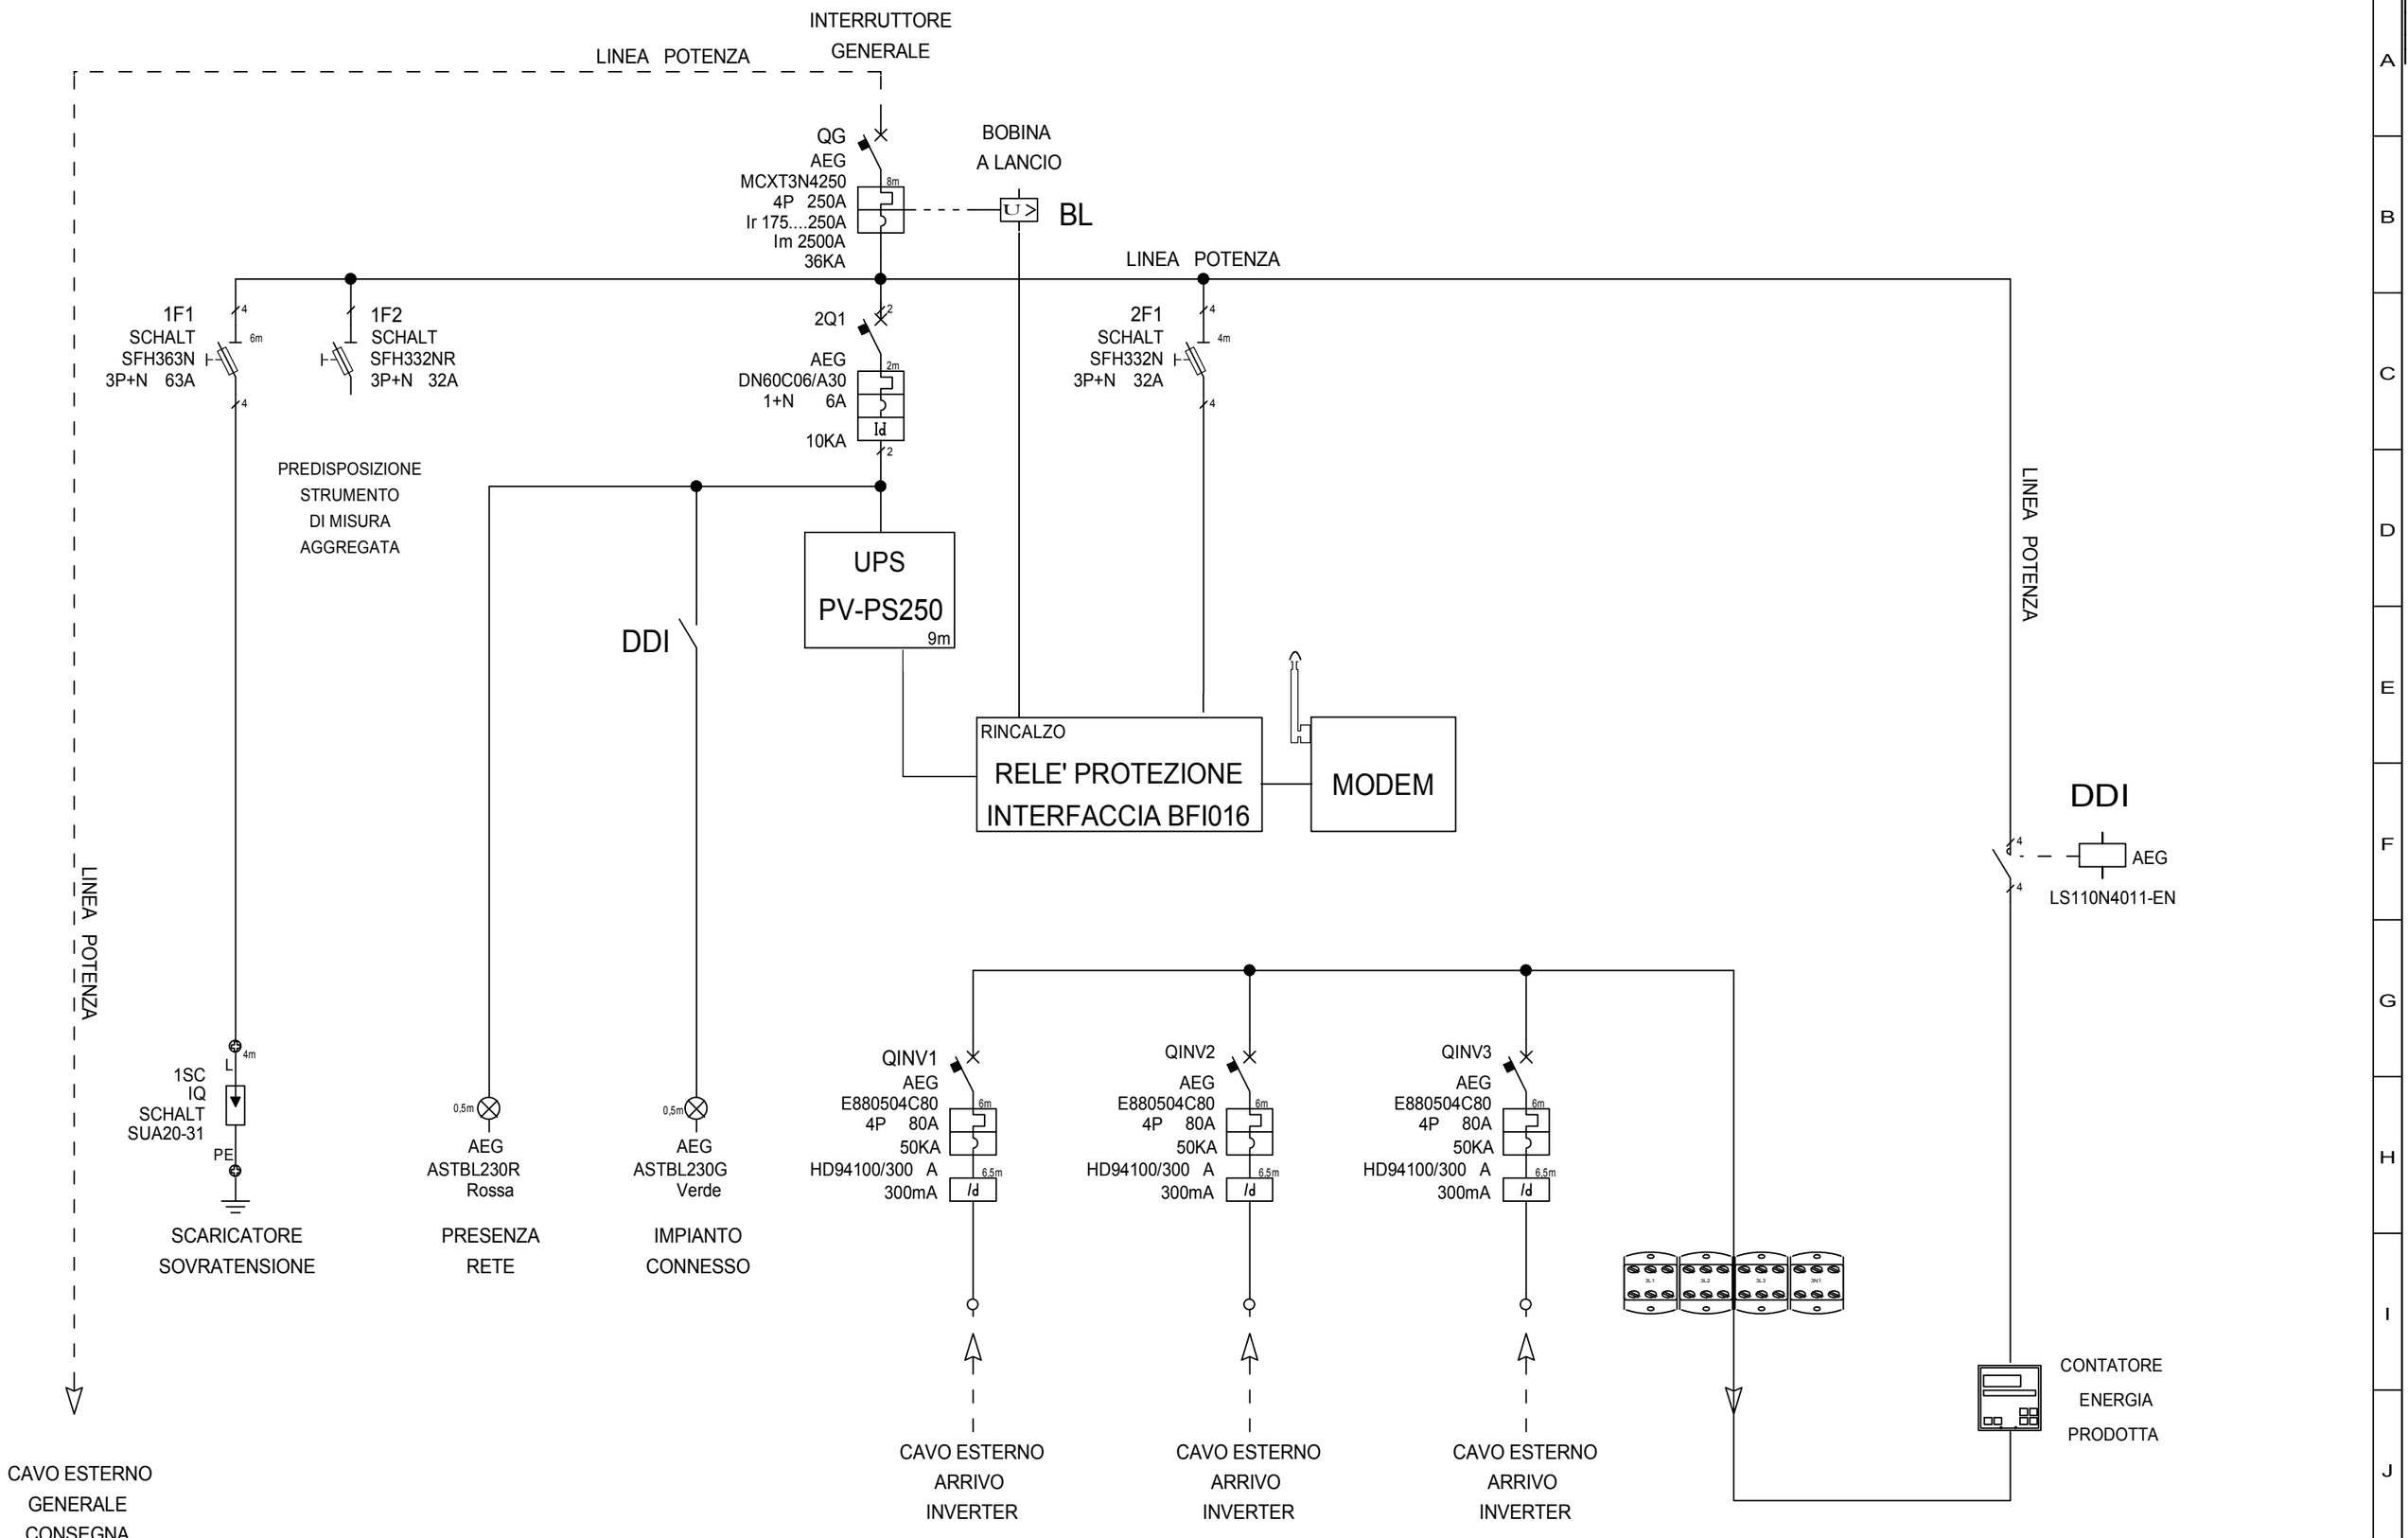


REV.	MODIFICA	DATA	Preparato	Verificato	Approvato

Elettra S.r.l.
Via Lisbona 28A/5
35127 Padova
Tel. +39 049 8075544
info@elettra.it
www.elettra.it

Elettra AEG

SCHEMA
SCHEMA A BLOCCHI
PVQI125-3R-016
CLIENTE ELETTRA

NON E' PERMESSO CONSEGNARE A TERZI
O RIPRODURRE QUESTO DOCUMENTO
NE' UTILIZZARNE IL CONTENUTO O RENDERLO COMUNQUE NOTO A TERZI
SENZA LA NOSTRA AUTORIZZAZIONE ESPLICITA.
OGNI INFRAZIONE COMPORTA IL RISARCIMENTO DEI DANNI SUBITI.
E' FATTA RISERVA DI TUTTI I DIRITTI DERIVANTI DA BREVETTI O MODELLI.

PROG/ELE : QUADRO INTERFACCIA
PVQI125-3R-016

DIS. Meneghello M.


=
+

LOCAL.:
FOGLIO 1

Mod. 045 Rev. 01

1 ◀ ▶ 2

Profondità 400mm

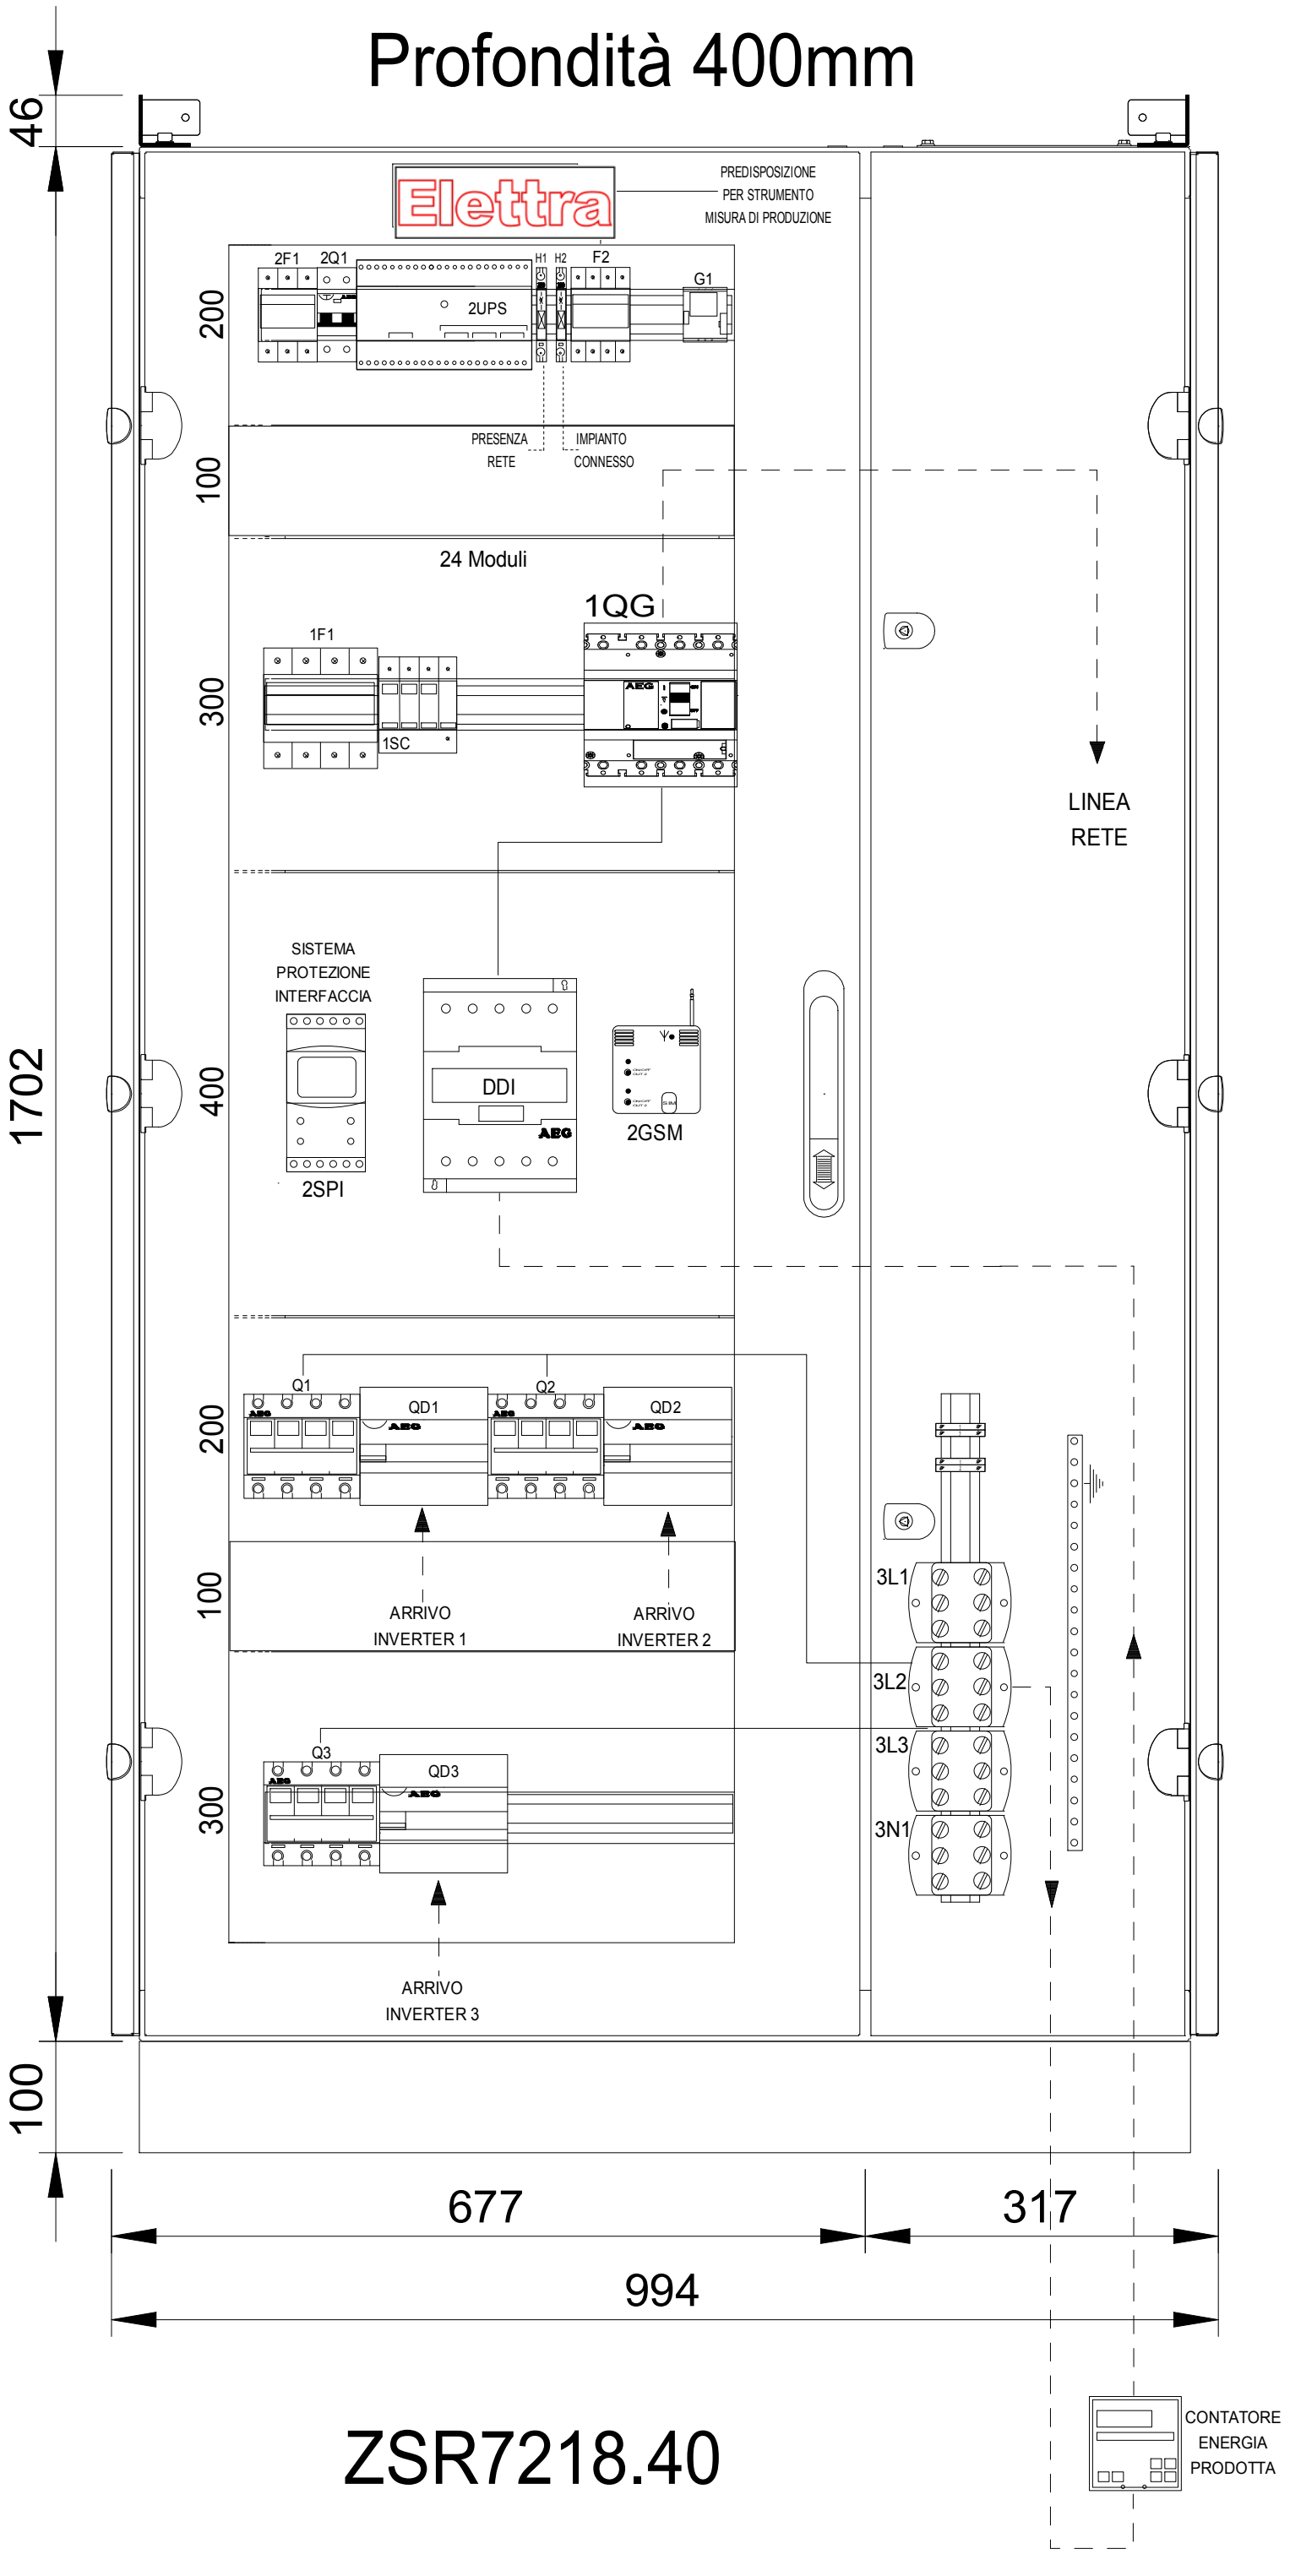

ZSR7218.40

LOCAL.: IQ
FOGLIO 2
1 ◀ ▶ 2
= / + IQ
Mod. 045 Rev. 01
PROG/ELE : QUADRO INTERFACCIA
PVQI125-3R-016
DIS. Meneghello M.

NON E' PERMESSO CONSEGNARE A TERZI
O RIPRODURRE QUESTO DOCUMENTO
NE' UTILIZZARNE IL CONTENUTO O RENDERLO COMUNQUE NOTO A TERZI
SENZA LA NOSTRA AUTORIZZAZIONE ESPLICITA.
OGNI INFRAZIONE COMPORTA IL RISARCIMENTO DEI DANNI SUBITI.
E' FATTA RISERVA DI TUTTI I DIRITTI DERIVANTI DA BREVETTI O MODELLI.

Elettra
AEG

Elettra S.r.l.
Via Lisbona 28A/5
35127 Padova
Tel. +39 049 8075544
info@elettra.it
www.elettra.it

SCHEMA
INTERNO QUADRO
CLIENTE ELETTRA

REV.	MODIFICA	DATA	Preparato	Verificato	Approvato
1	Come costruito	10/09/2025	Meneghello M.	Carraro F.	