


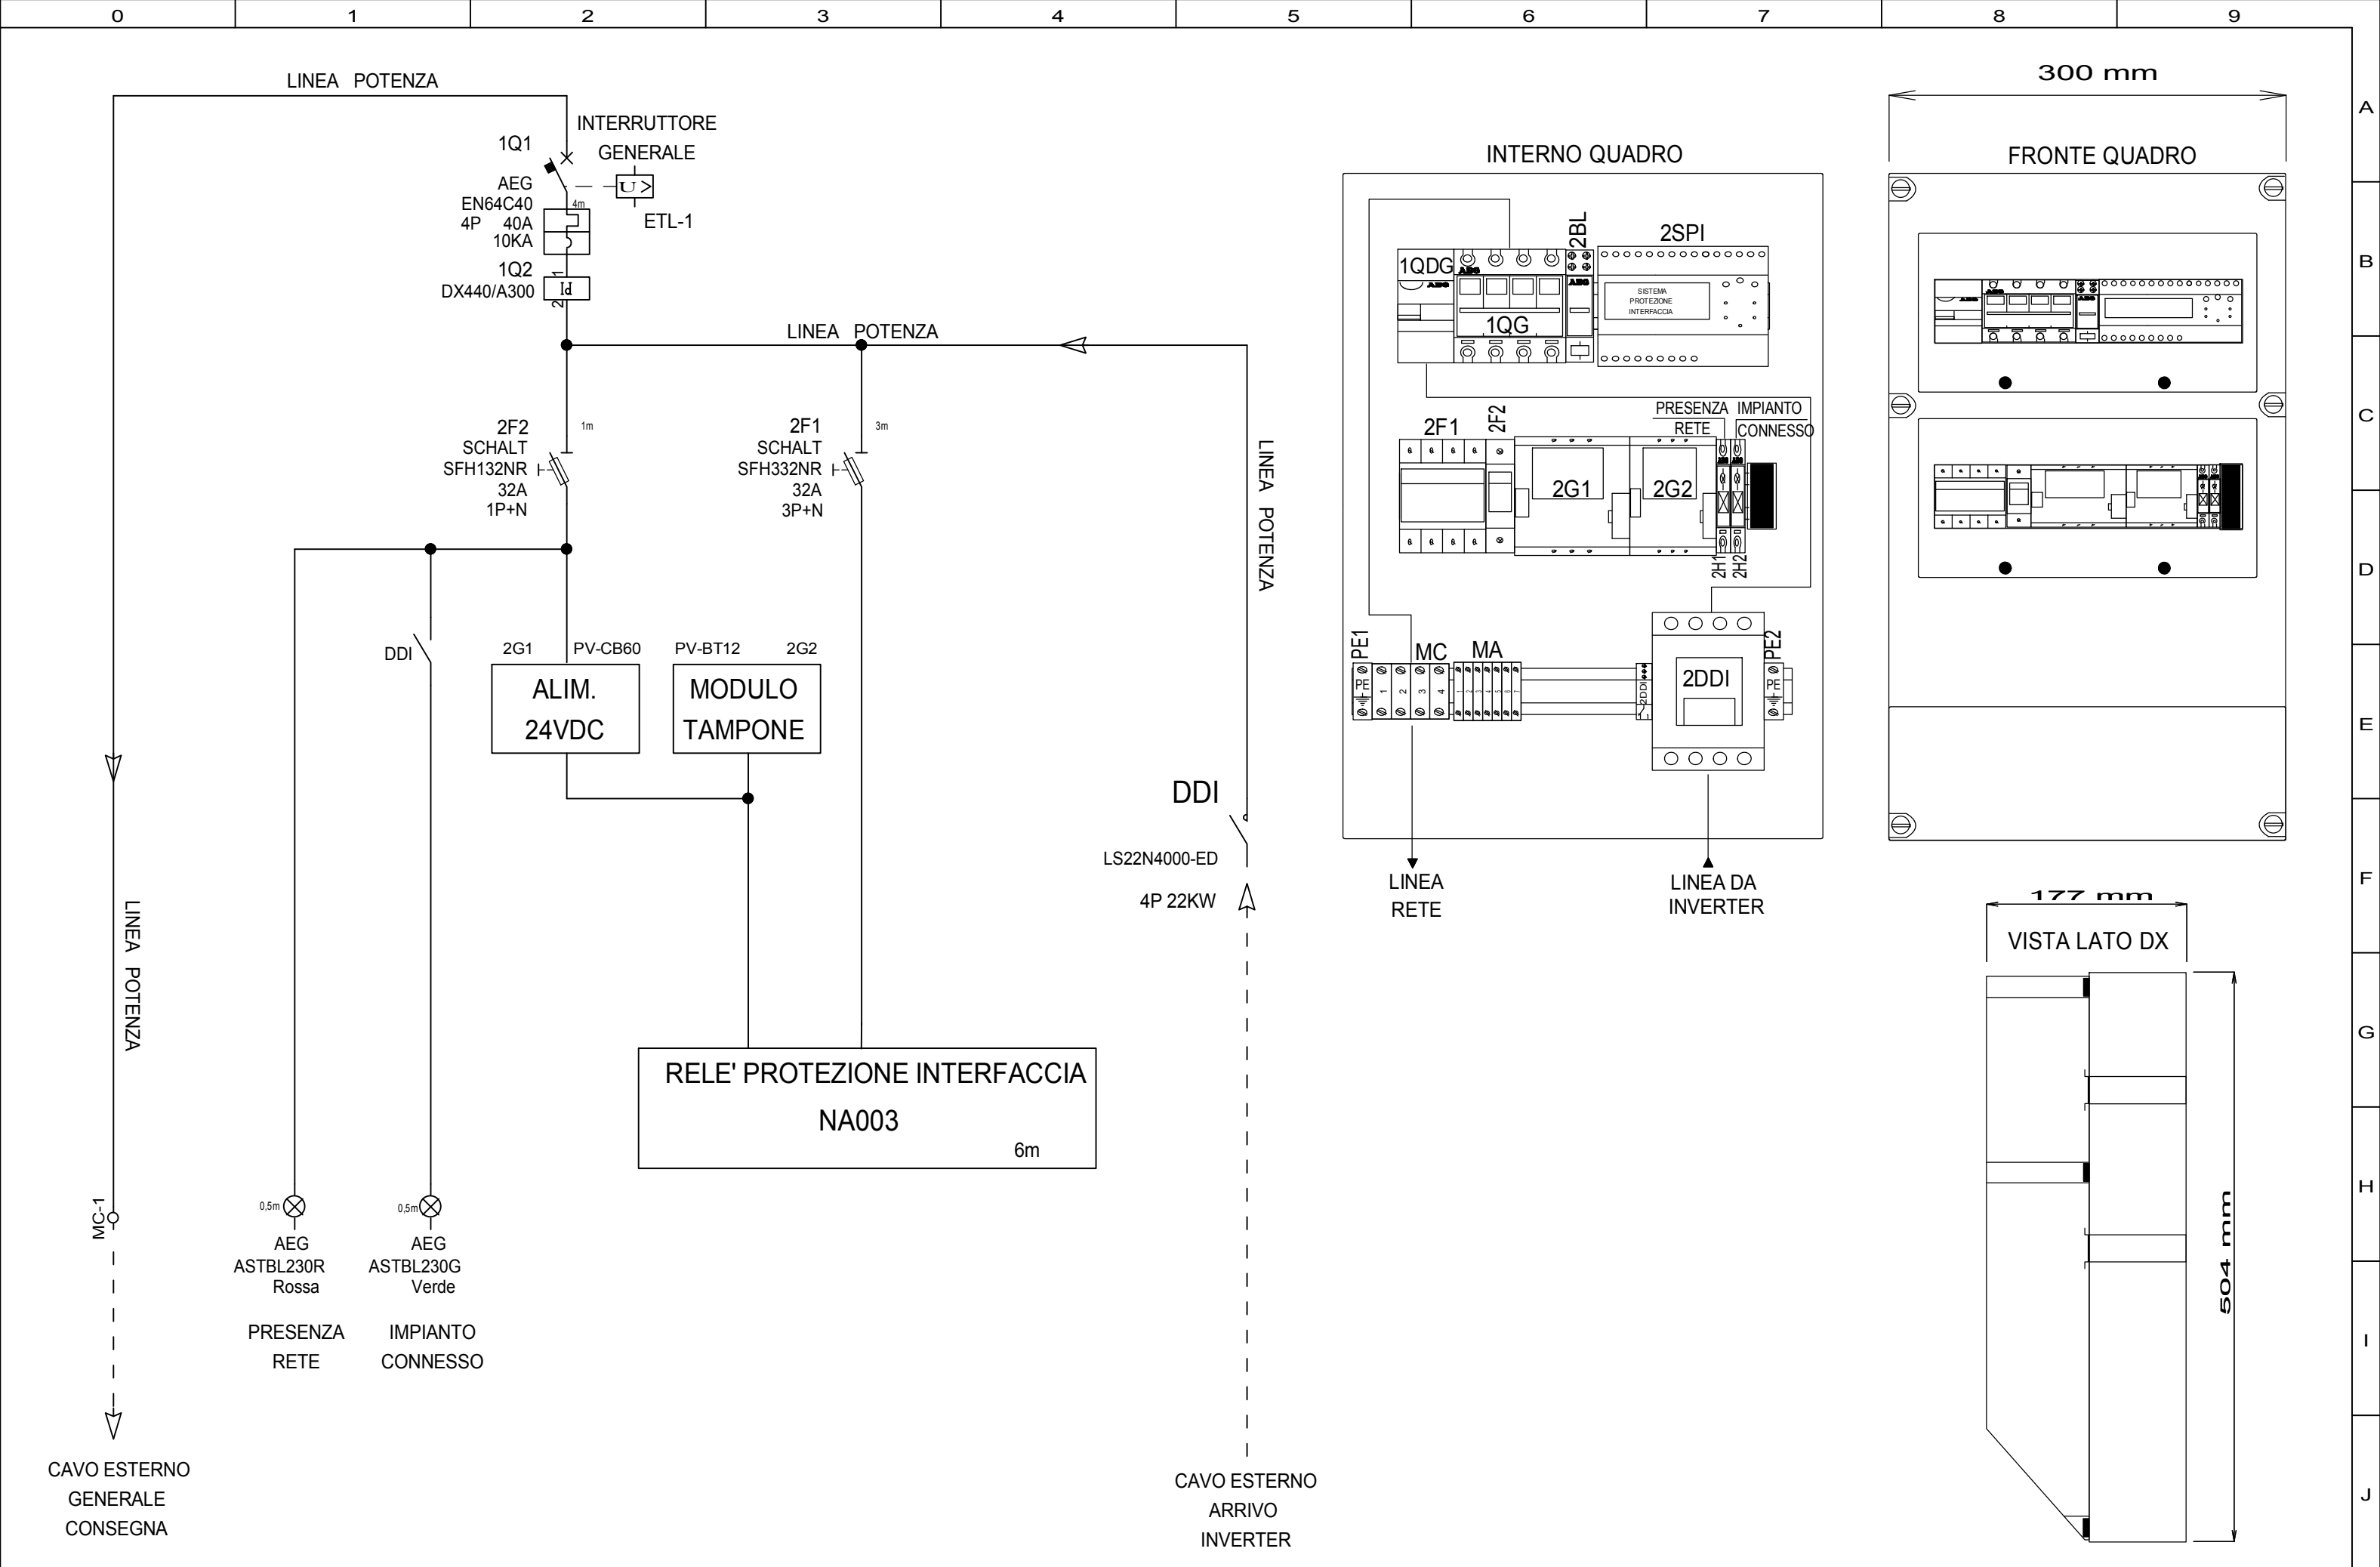

						Via Lisbona, 28A/5 35127 PADOVA Z.I. Sud Tel. 049-8075544 Fax 049-8077695 e-mail: info@elettra.it www.elettra.it	 Distributore autorizzato	SCHEMA		NON E' PERMESSO CONSEGNARE A TERZI O RIPRODURRE QUESTO DOCUMENTO NE' UTILIZZARNE IL CONTENUTO O RENDERLO COMUNQUE NOTO A TERZI SENZA LA NOSTRA AUTORIZZAZIONE ESPLICITA. OGNI INFRAZIONE COMPORTA IL RISARCIMENTO DEI DANNI SUBITI. E' FATTA RISERVA DI TUTTI I DIRITTI DERIVANTI DA BREVETTI O MODELLI.	PROG/ELE : SCHEMA A BLOCCHI QUADRO INTERFACCIA PVQI20-RD		=	LOCAL..:	
								SCHEMA A BLOCCHI PVQI20-RD					+	FOGLIO 1	
0	Come costruito	13/02/2026	Rossato P.	Dandolo S.											
REV.	MODIFICA	DATA	Preparato	Verificato	Approvato				CLIENTE ELETTRA			DIS. R.P.	Mod. 045 Rev. 01		1 ◀ ▶ 1