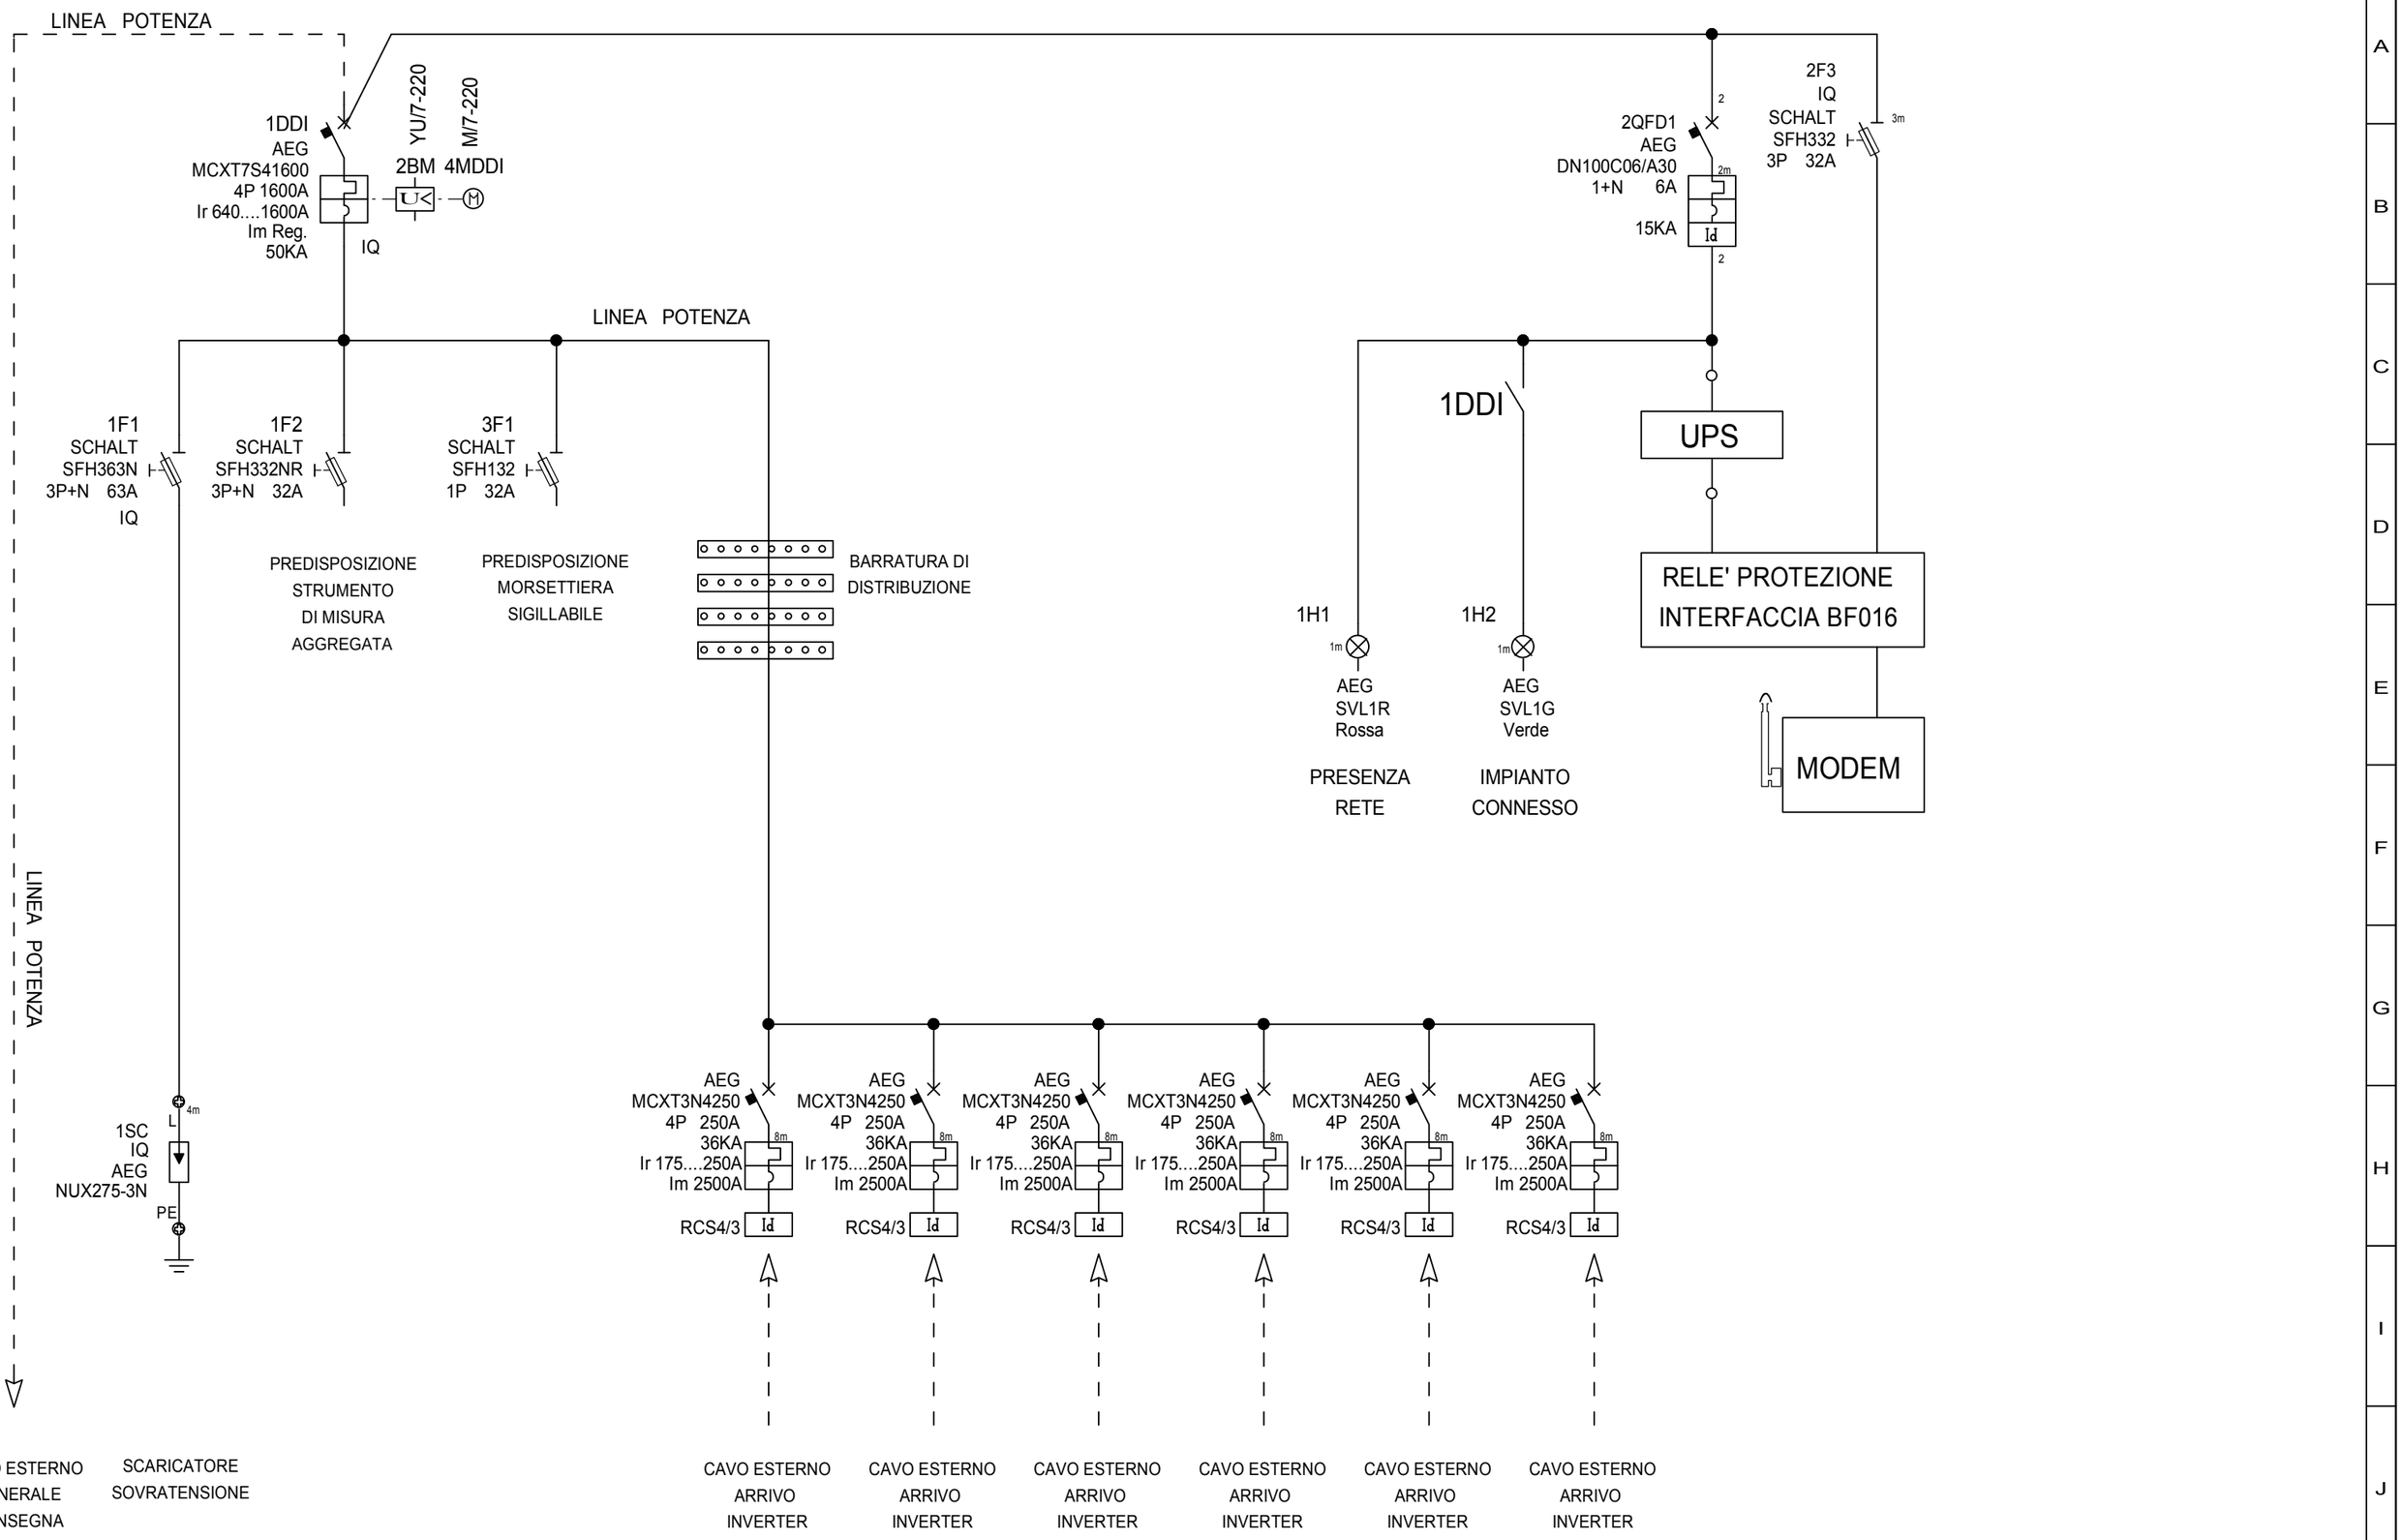



| REV. | MODIFICA | DATA | Preparato | Verificato | Approvato |
|---|---|---|---|---|---|
| | | | | | |
| | | | | | |
| | | | | | |

Elettra S.r.l.
Via Lisbona 28A/5
35127 Padova
Tel. +39 049 8075544
info@elettra.it
www.elettra.it

Elettra
AEG

SCHEMA
SCHEMA A BLOCCHI
PVQI1M-6A250
CLIENTE ELETTRA

NON E' PERMESSO CONSEGNARE A TERZI
O RIPRODURRE QUESTO DOCUMENTO
NE' UTILIZZARNE IL CONTENUTO O RENDERLO COMUNQUE NOTO A TERZI
SENZA LA NOSTRA AUTORIZZAZIONE ESPLICITA.
OGNI INFRAZIONE COMPORTA IL RISARCIMENTO DEI DANNI SUBITI.
E' FATTA RISERVA DI TUTTI I DIRITTI DERIVANTI DA BREVETTI O MODELLI.


PROG/ELE : QUADRO INTERFACCIA
PVQI1M-6A250

DIS. Meneghello M.

Mod. 045 Rev. 01

= 
+ 

LOCAL.:
FOGLIO 1

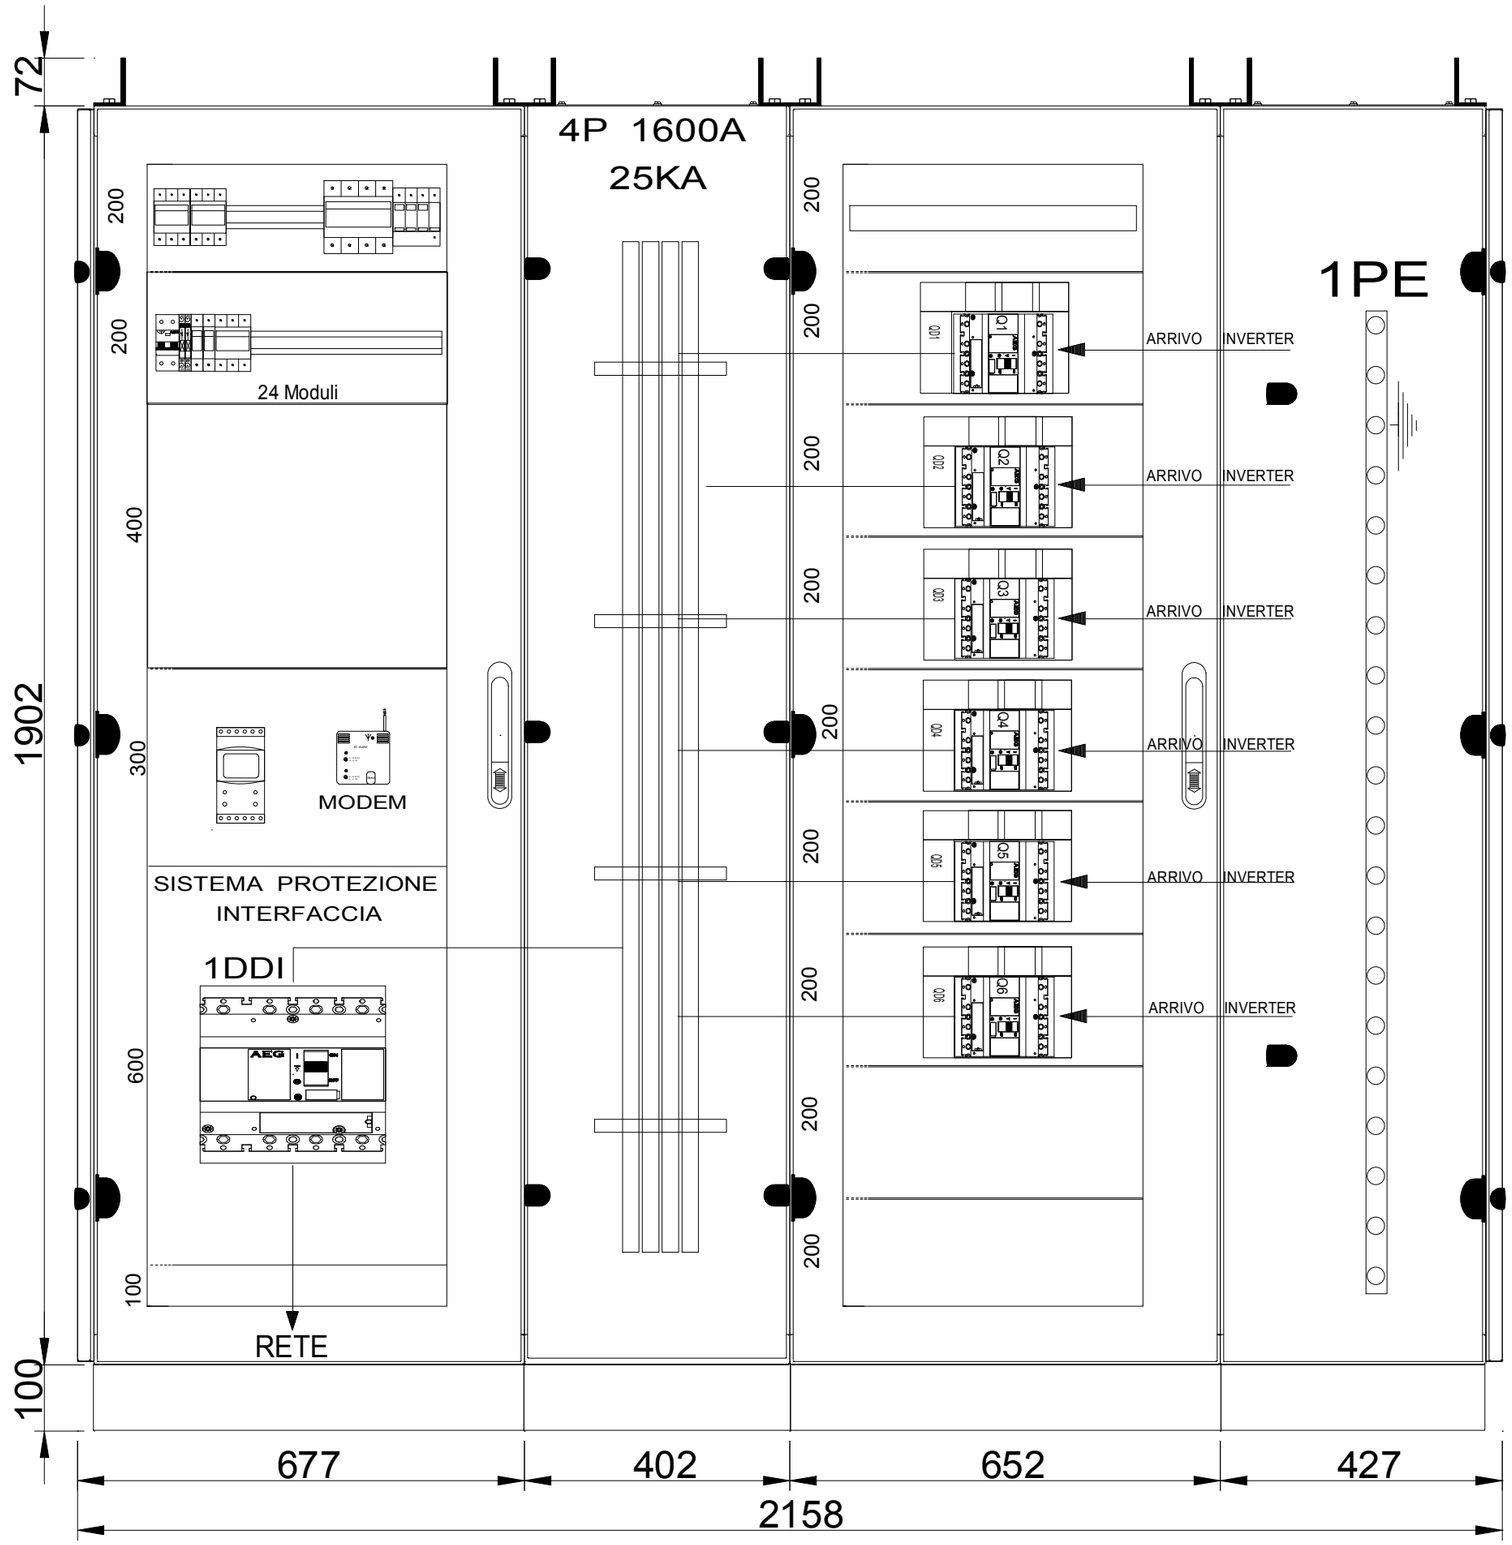


PROFONDITA'
625mm

| REV. | MODIFICA | DATA | Preparato | Verificato | Approvato |
|---|---|---|---|---|---|
| | | | | | |
| | | | | | |
| | | | | | |

Elettra S.r.l.
Via Lisbona 28A/5
35127 Padova
Tel. +39 049 8075544
info@elettra.it
www.elettra.it

Elettra AEG

SCHEMA

QUADRO

CLIENTE ELETTRA

NON E' PERMESSO CONSEGNARE A TERZI
O RIPRODURRE QUESTO DOCUMENTO
NE' UTILIZZARNE IL CONTENUTO O RENDERLO COMUNQUE NOTO A TERZI
SENZA LA NOSTRA AUTORIZZAZIONE ESPLICITA.
OGNI INFRAZIONE COMPORTA IL RISARCIMENTO DEI DANNI SUBITI.
E' FATTA RISERVA DI TUTTI I DIRITTI DERIVANTI DA BREVETTI O MODELLI.

PROG/ELE : QUADRO INTERFACCIA
PVQI1M-6A250

DIS. Meneghello M.

| | |
|---|---|
| = | LOCAL.: IQ |
| + IQ | FOGLIO 2 |
| Mod. 045 Rev. 01 | 1 ◀ ▶ 2 |